


# Bestuhlungsplan - Theaterbestuhlung




## Maßangaben zur Bestuhlung:


**Theaterbestuhlung**  
 Großer Saal - max. für 299 Personen  
 Kleiner Saal - max. für 157 Personen

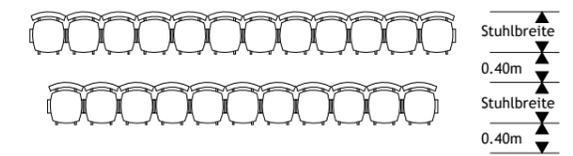

**Reihen-Tischbestuhlung**  
 Großer Saal - max. für 240 Personen  
 Kleiner Saal - max. für 115 Personen

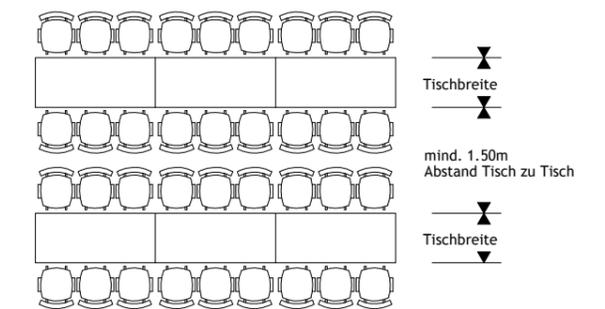

**Bankett-Tischbestuhlung**  
 Großer Saal - max. für 112 Personen  
 Kleiner Saal - max. für 72 Personen

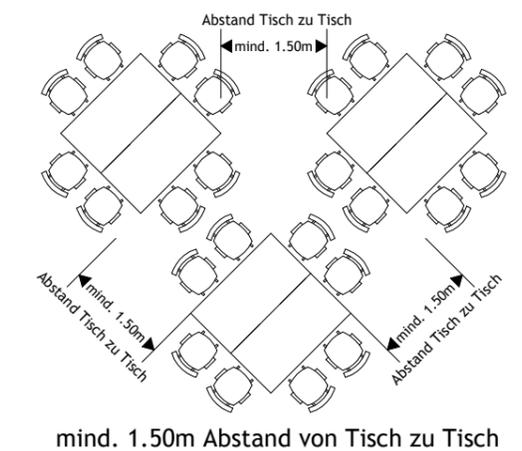

Bestuhlungsplan gem. §§ 6,7, 10 und 44 der MVStättV Stand: Juni 2005

Legende: Notausgang Rettungsweg Feuerlöscher 1.20m mind. Breite Rettungsweg

**BBH** BrandschutzBeratungHaub  
 Johann-Sebastian-Bach-Straße 26  
 61250 Usingen

açikgöz · arfeni · planer gmbh aap architektur & brandschutz

hessenring 82 | 61348 bad homburg  
 tel.: 06172 - 4570-35 | fax: 4570-05  
 www.aaplaner.de | info@aaplaner.de


Stand: 03/2010 Maßstab: 1 : 150 Gez.: Afteni-Uslu Plannr.: 01

# Bestuhlungsplan - Reihen-Tischbestuhlung




## Maßangaben zur Bestuhlung:


**Theaterbestuhlung**  
 Großer Saal - max. für 299 Personen  
 Kleiner Saal - max. für 157 Personen

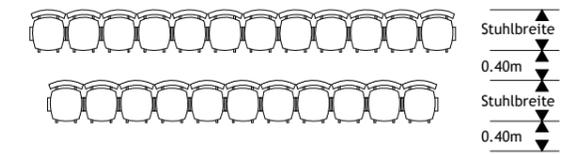

**Reihen-Tischbestuhlung**  
 Großer Saal - max. für 240 Personen  
 Kleiner Saal - max. für 115 Personen

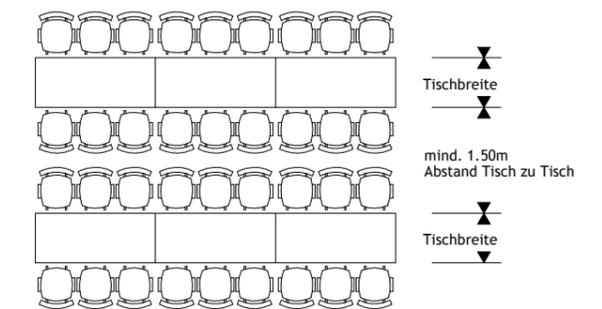

**Bankett-Tischbestuhlung**  
 Großer Saal - max. für 112 Personen  
 Kleiner Saal - max. für 72 Personen

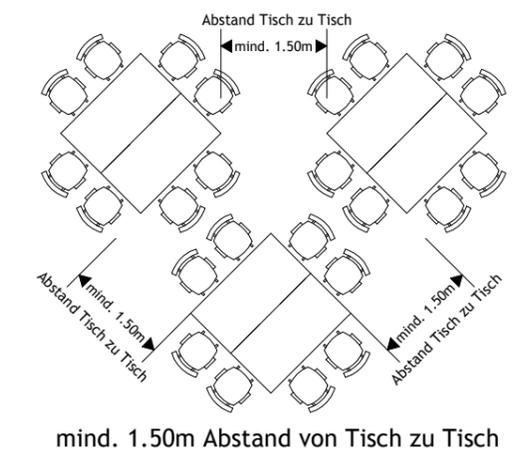

Bestuhlungsplan gem. §§ 6,7, 10 und 44 der MVStättV Stand: Juni 2005

Legende: Notausgang Rettungsweg Feuerlöscher mind. 1.20m mind. Breite Rettungsweg

**BBH** BrandschutzBeratungHaub  
 Johann-Sebastian-Bach-Straße 26  
 61250 Usingen

açikgöz · arfeni · planer gmbh architektur & brandschutz

hessenring 82 | 61348 bad homburg  
 tel.: 06172 - 4570-35 | fax: 4570-05  
 www.aaplaner.de | info@aaplaner.de


Stand: 03/2010 Maßstab: 1 : 150 Gez.: Afteni-Uslu Plannr.: 02

# Bestuhlungsplan - Bankett-Tischbestuhlung




## Maßangaben zur Bestuhlung:


**Theaterbestuhlung**  
 Großer Saal - max. für 299 Personen  
 Kleiner Saal - max. für 157 Personen

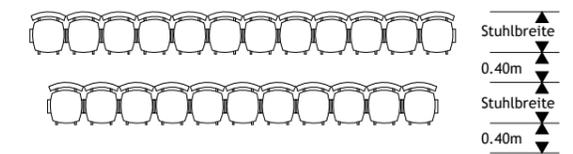

**Reihen-Tischbestuhlung**  
 Großer Saal - max. für 240 Personen  
 Kleiner Saal - max. für 115 Personen

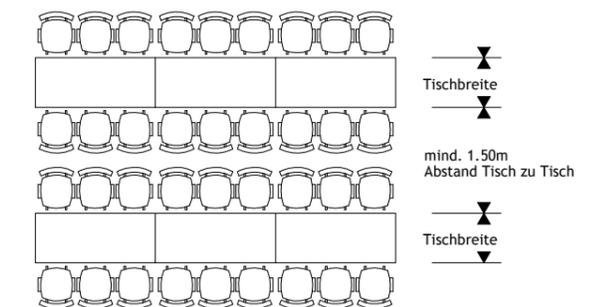

**Bankett-Tischbestuhlung**  
 Großer Saal - max. für 112 Personen  
 Kleiner Saal - max. für 72 Personen

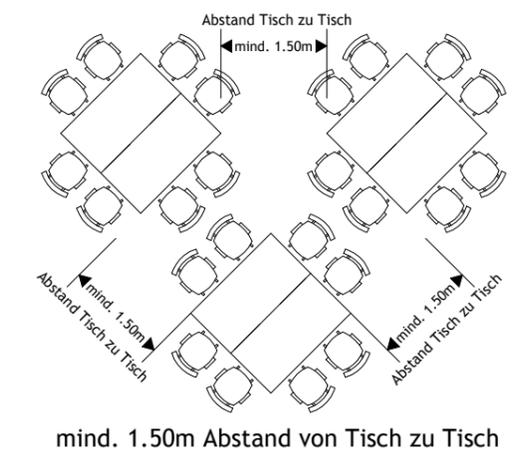

Bestuhlungsplan gem. §§ 6,7, 10 und 44 der MVStättV Stand: Juni 2005

Legende: Notausgang Rettungsweg Feuerlöscher 1.20m mind. Breite Rettungsweg


**BBH** BrandschutzBeratungHaub  
 Johann-Sebastian-Bach-Straße 26  
 61250 Usingen

açikgöz · arfeni · planer gmbh architektur & brandschutz

hessenring 82 | 61348 bad homburg  
 tel.: 06172 - 4570-35 | fax: 4570-05  
 www.aaplaner.de | info@aaplaner.de


Stand: 03/2010 Maßstab: 1 : 150 Gez.: Afteni-Uslu Plannr.: 03

# Bestuhlungsplan - Clubraum / Nebenraum

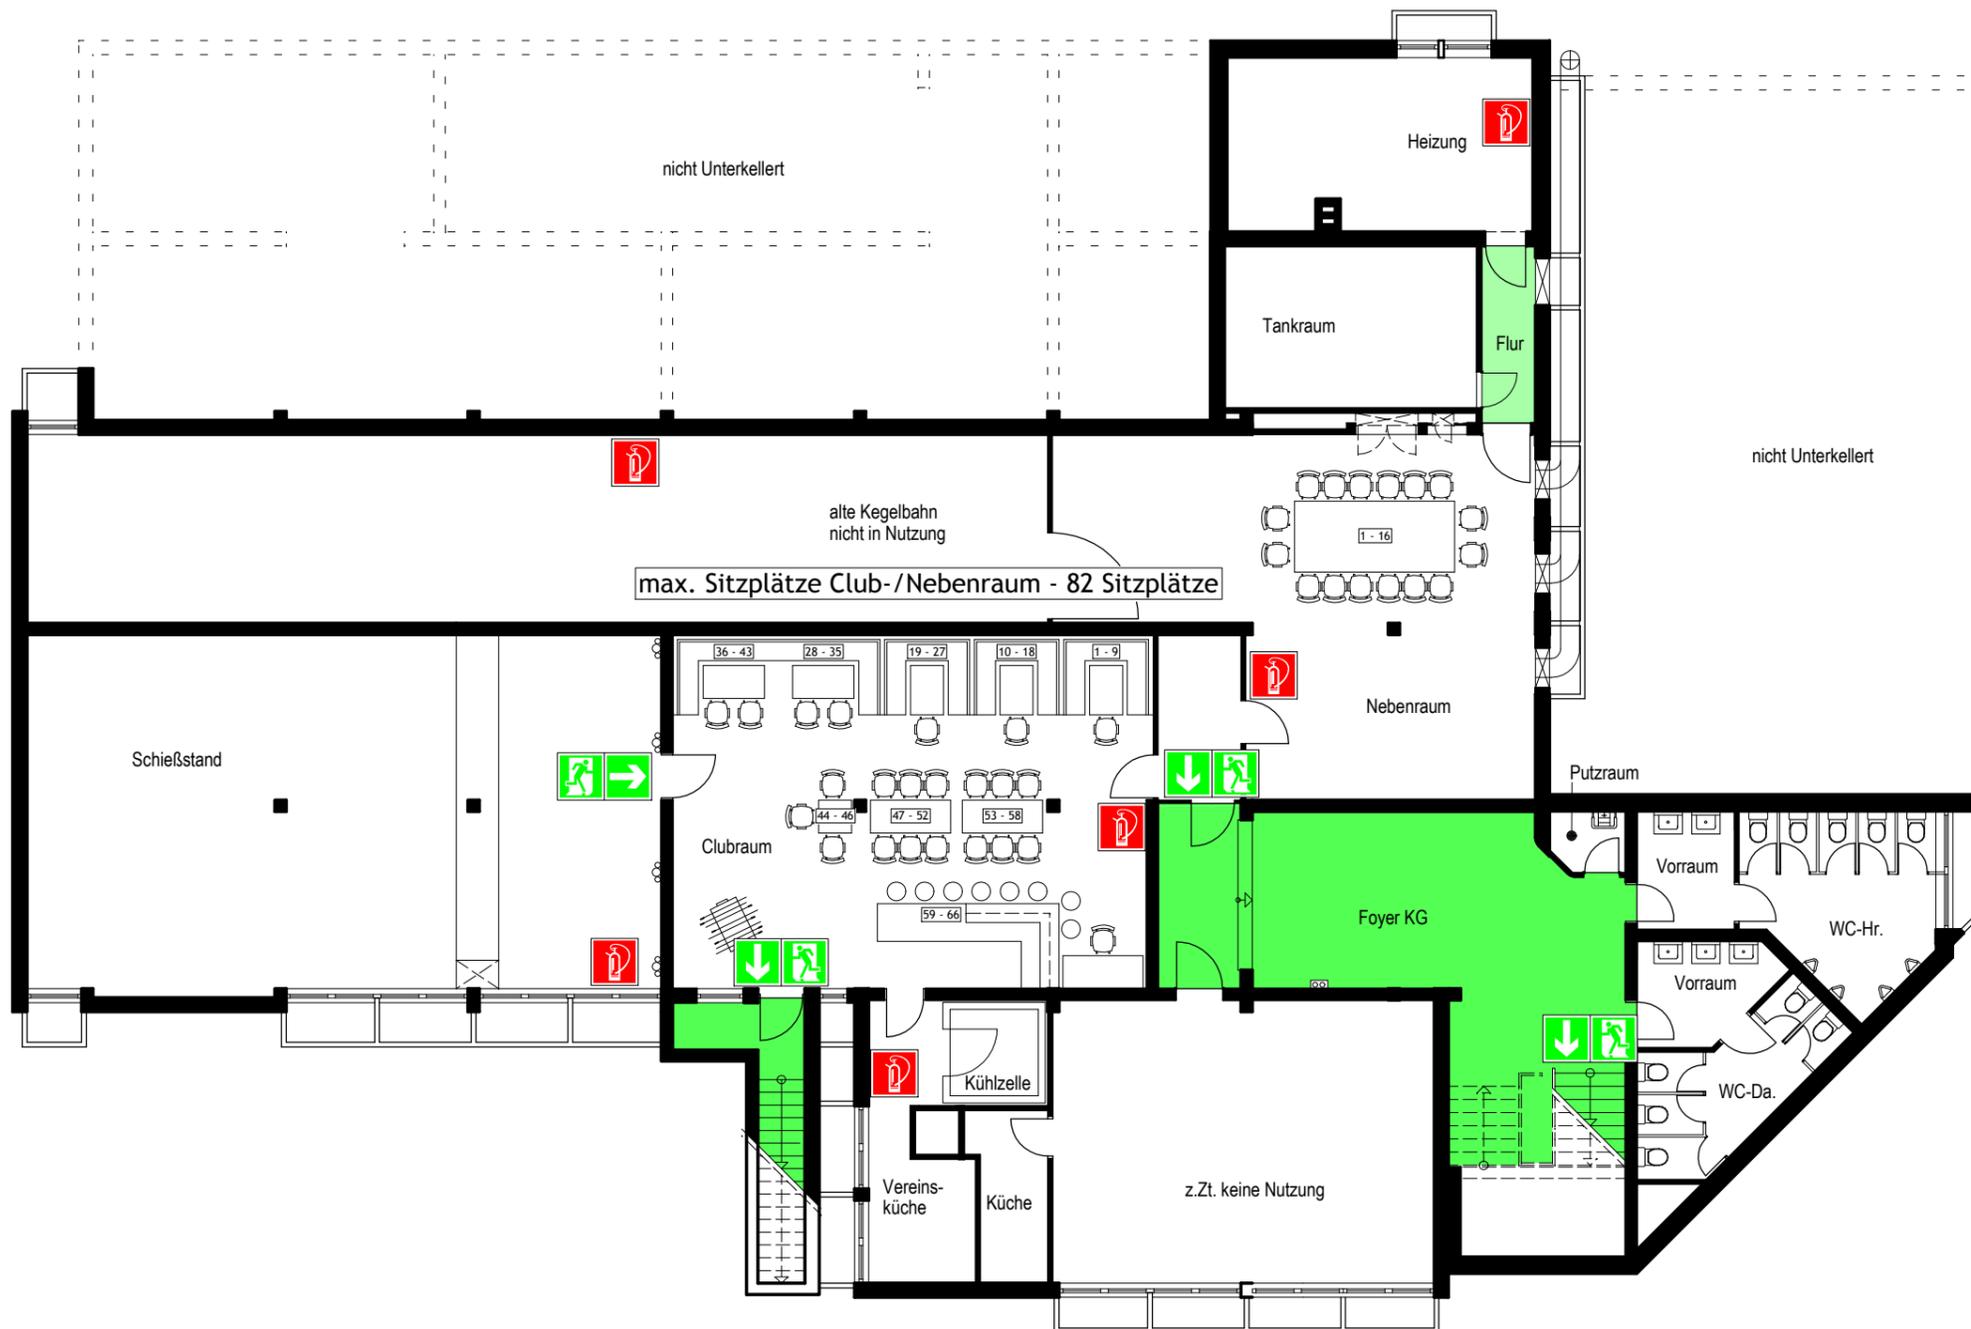


## Maßangaben zur Bestuhlung:


**Theaterbestuhlung**  
 Großer Saal - max. für 299 Personen  
 Kleiner Saal - max. für 157 Personen

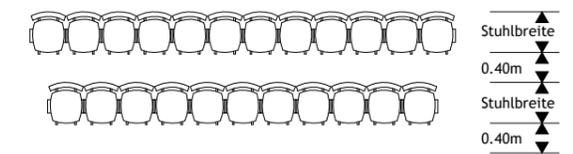

**Reihen-Tischbestuhlung**  
 Großer Saal - max. für 240 Personen  
 Kleiner Saal - max. für 115 Personen

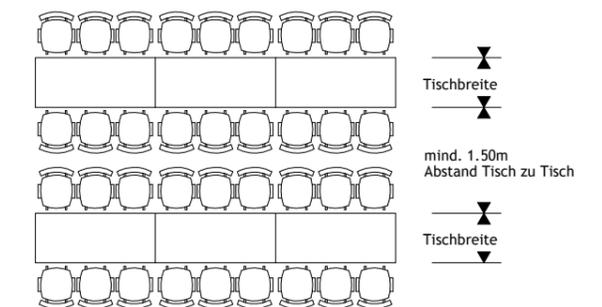

**Bankett-Tischbestuhlung**  
 Großer Saal - max. für 112 Personen  
 Kleiner Saal - max. für 72 Personen

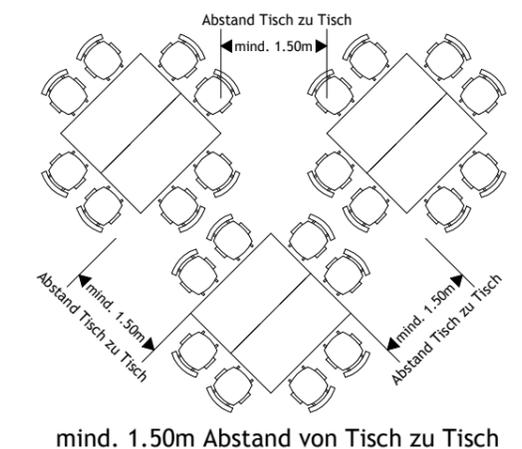

Bestuhlungsplan gem. §§ 6,7, 10 und 44 der MVStättV Stand: Juni 2005

Legende: Notausgang Rettungsweg Feuerlöscher 1.20m mind. Breite Rettungsweg

**BBH BrandschutzBeratungHaub**  
 Johann-Sebastian-Bach-Straße 26  
 61250 Usingen

açikgöz · arfeni · planer gmbh a d o architektur & brandschutz

hessenring 82 | 61348 bad homburg  
 tel.: 06172 - 4570-35 | fax: 4570-05  
 www.aaplaner.de | info@aaplaner.de

Stand: 03/2010 Maßstab: 1 : 150 Gez.: Afteni-Uslu Plannr.: 04