


# Flucht- und Rettungsplan

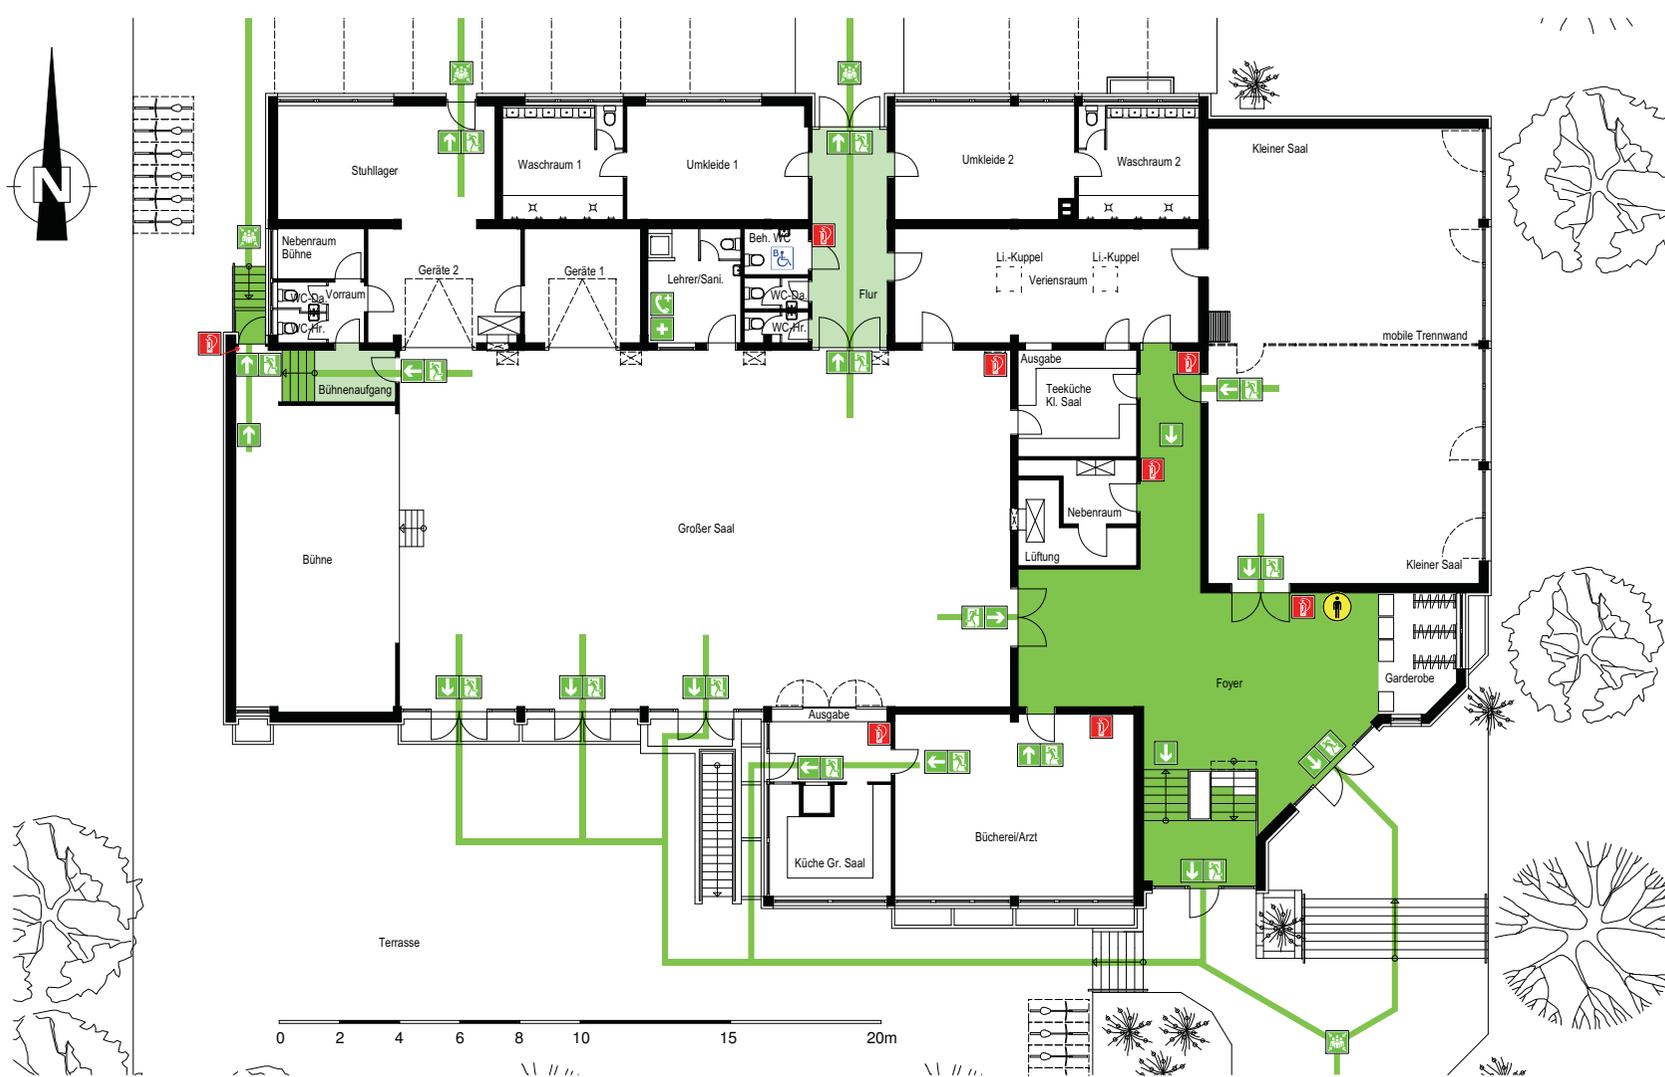

### Brände verhüten

Feuer offenes Licht und Rauchen verboten  
**Verhalten im Brandfall**  
 1. Ruhe bewahren Brand melden

**Feuerwehr Tel.: 0-112**

- Brandmelder betätigen
- Feuerwehr verständigen
- Wer meldet?
- Was ist passiert?
- Wie viele sind betroffen/ Verletzt?
- Wo ist etwas passiert?
- Warten auf Rückfragen?

2. In Sicherheit bringen

- Gefährdete Personen mitnehmen
- Türen schließen
- Gekennzeichneten Fluchtwegen folgen
- Auf Anweisungen achten
- Sammelplatz aufsuchen

3. Löserversuch unternehmen

- Feuerlöscher benutzen

### Verhalten im Notfall

Ruhe bewahren

1. Alarm melden

**Rettungsdienst Tel.: 0-112**

- Rettungsdienst verständigen
- Wo geschah es?
- Was ist passiert?
- Wie viele Verletzte?
- Welche Arten von Verletzungen?
- Warten auf Rückfragen?

2. Sofortmassnahmen

- Gefahrenstelle absichern
- Erste Hilfe leisten
- Gefahren bekämpfen
- Anweisungen beachten

3. In Sicherheit bringen

- Krankenwagen oder Feuerwehr einweisen
- Schaulustige entfernen
- Gekennzeichneten Fluchtwegen folgen
- Auf Anweisungen achten
- Sammelplatz aufsuchen

## Legende

- Standort des Betrachters
- Notausgang
- Notausgang
- Fluchtweg Treppenraum
- Fluchtweg Flur
- Fluchtrichtung
- Notruftelefon
- 1. Hilfe Koffer
- Feuerlöscher
- Sammelplatz

## Gesamtübersicht



## Erdgeschoss

**BBH BrandschutzBeratungHaub**  
 Johann-Sebastian-Bach-Strasse 26  
 61250 Uffing

aqjgöz artemi-planer gmbh | architektur & brandschutz

hessering 62 | 61348 bad homburg  
 tel. 06172-4679-35 | fax 4679-05  
 www.aqjgöz.net | info@aqjgöz.de

Planstand	n. Prüfzimm.	Multisize	Skiz.	Plannummer
03/2010	03/2012	1:125	M.Y. Akinci-Uslu	00 / 1