Lageplan

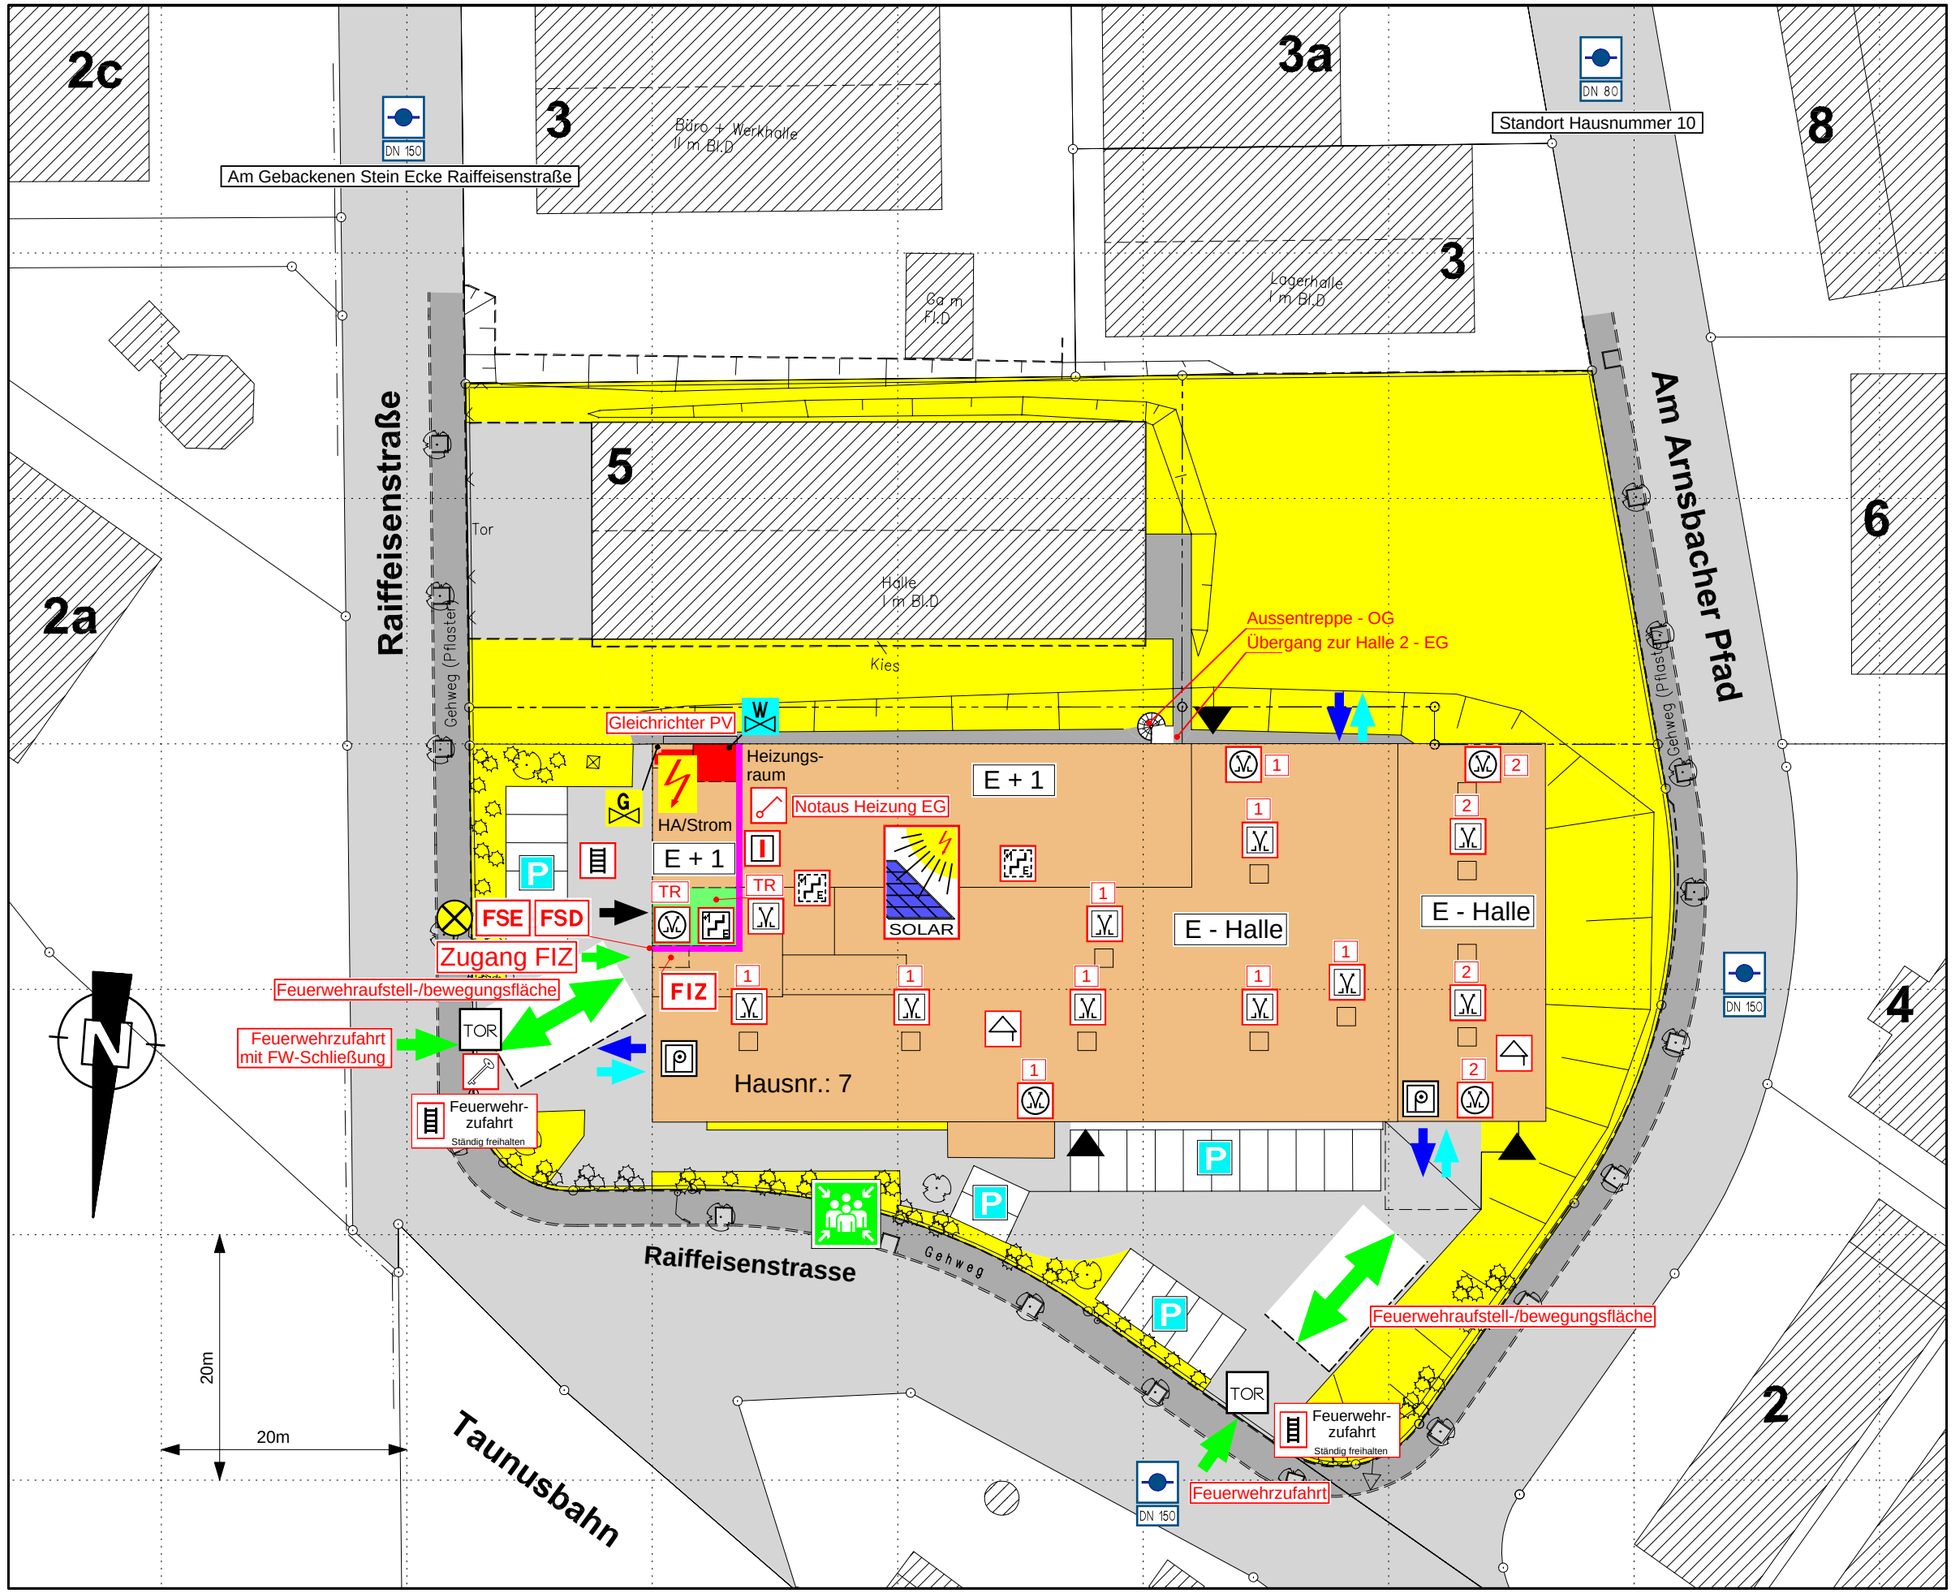

Legende

- besondere Gefahrenbereiche
- FW-Bewegungs-fläche
- Gehwege
- nicht befahrbare Flächen
- Brandwandverlauf
- Objekt
- Treppenraum geschützt
- Treppenraum ungeschützt
- Gruppen RWA
- Gruppenbed. RWA
- Haupt-/Zwischen-schieber - Gas
- Notaus Heizung
- Haupt-/Zwischen-schieber - Wasser
- Elt.-Raum
- Unterflurhydrant mit DN
- FW-Infozenter
- Freischalt-element
- FW- Schlüssel-depot
- Rundum-kennleuchte
- Brandwand
- Harte Bedachung
- Sammelplatz
- Feuerwehr-schließung
- Parken
- Feuerwehr Aufstellfläsche
- FW-Zufahrt und Zugang FIZ
- Gebäude-hauptzugang
- Neben-zugänge
- Photovoltaik-anlage [PV]

Gesamte Anlage mit autom. Brandmeldern überwacht.

BBH BrandschutzBeratungHaub
Johann-Sebastian-Bach-Straße 26
61250 Usingen

FEUERWEHRPLAN

März 2011	1 : 500	01-03	my-
STAND :	MAßSTAB :	PL.-NR.:	GEZ.: